

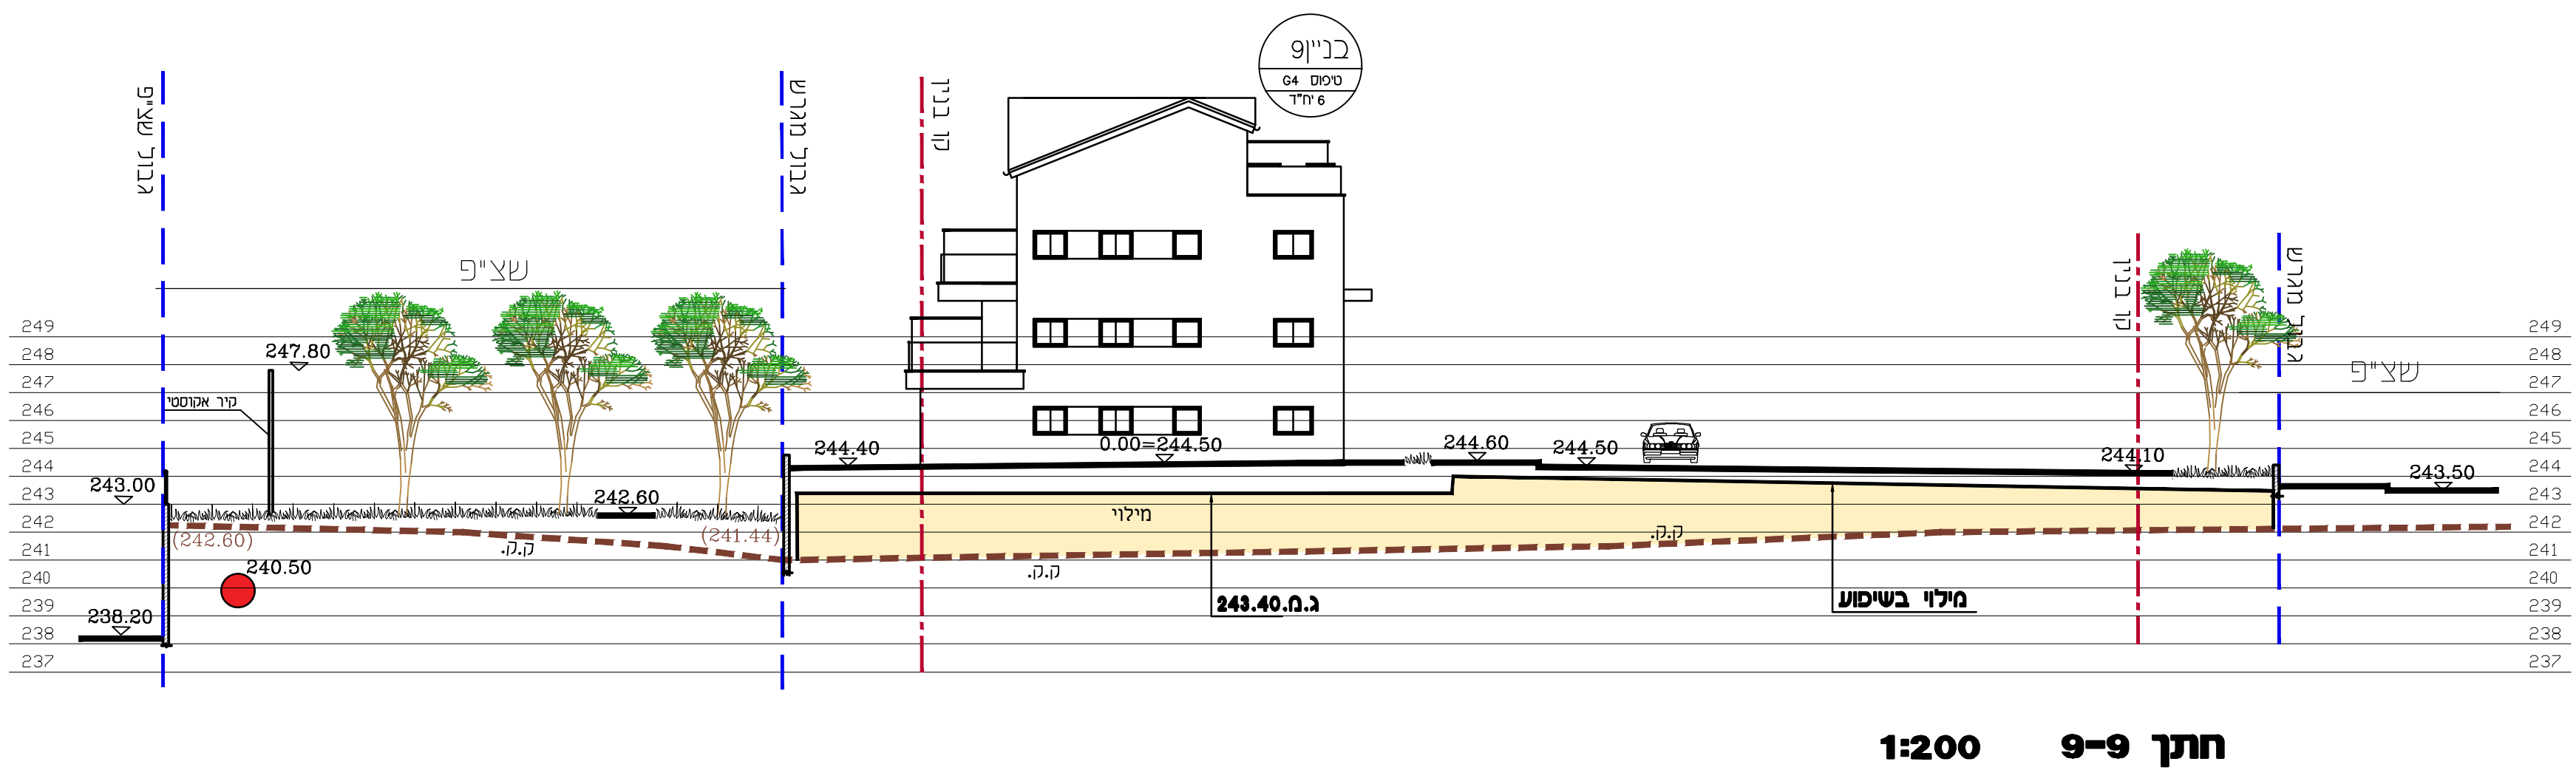
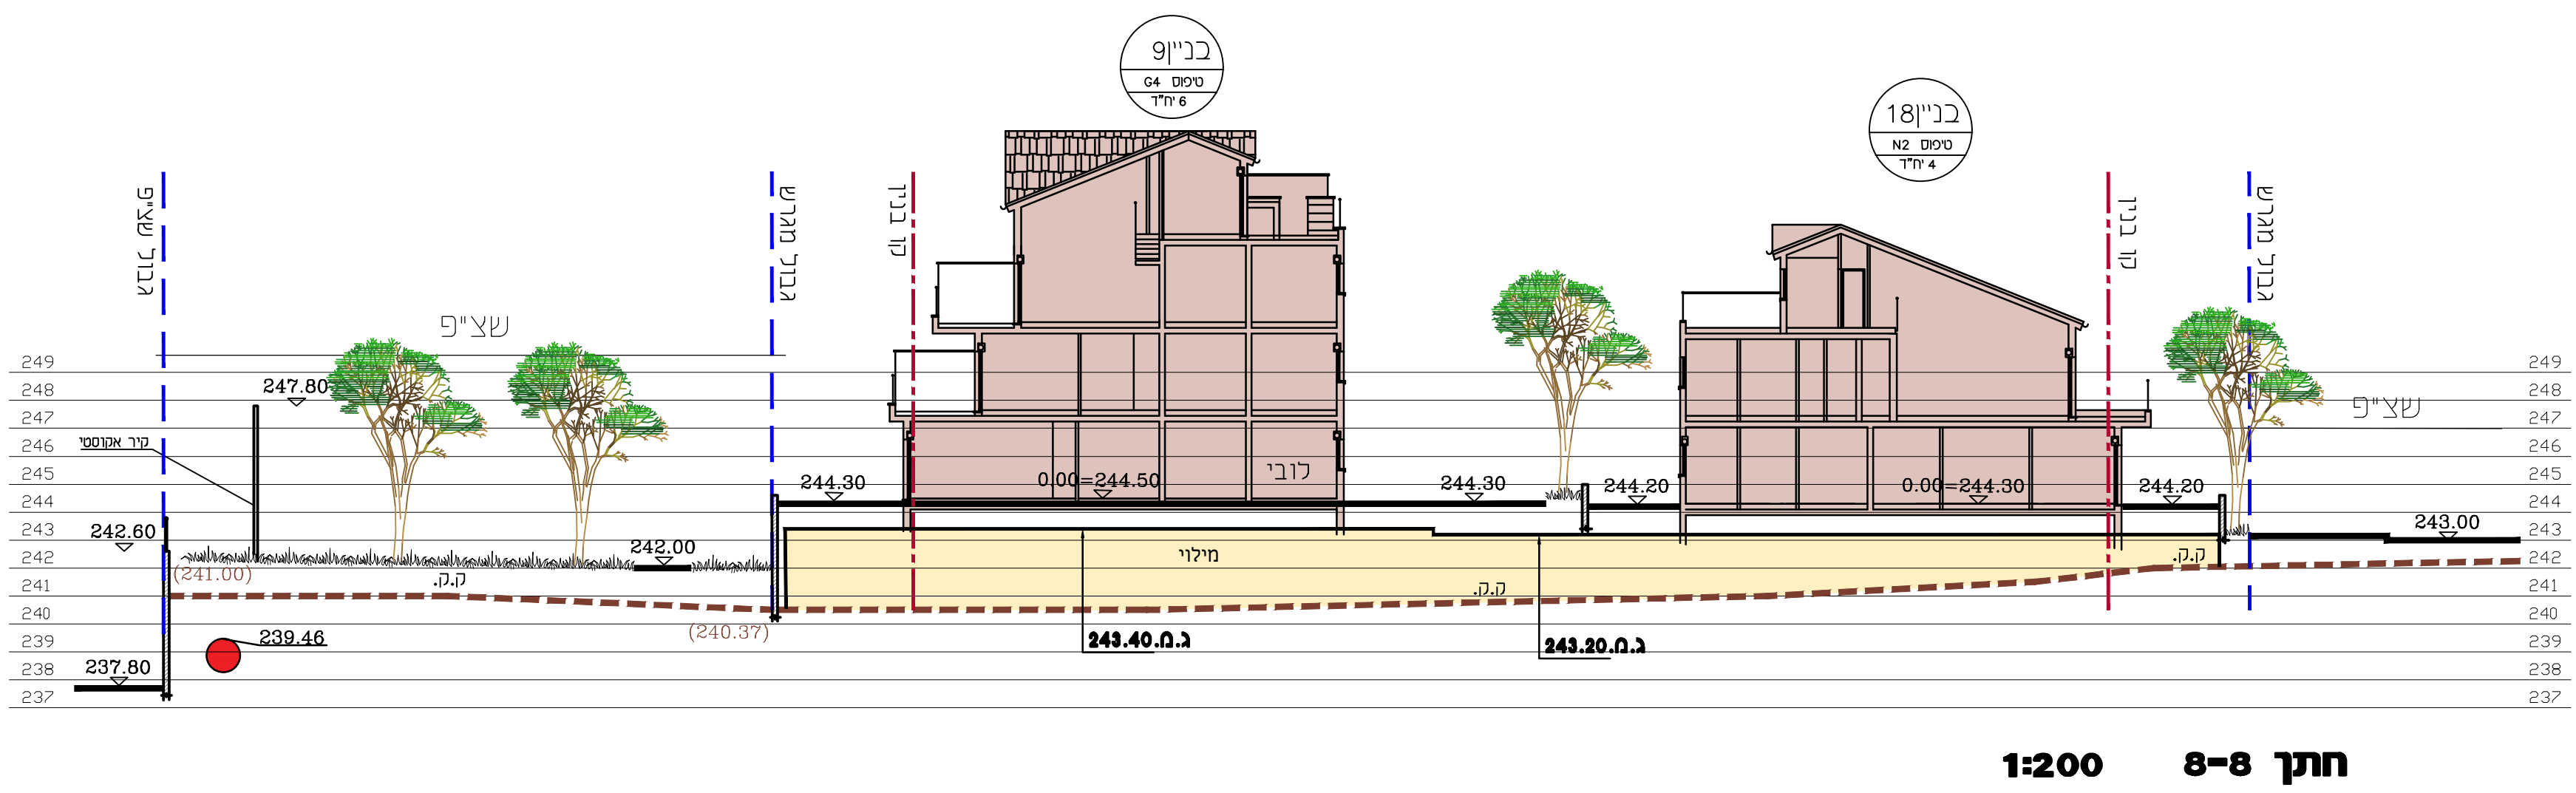
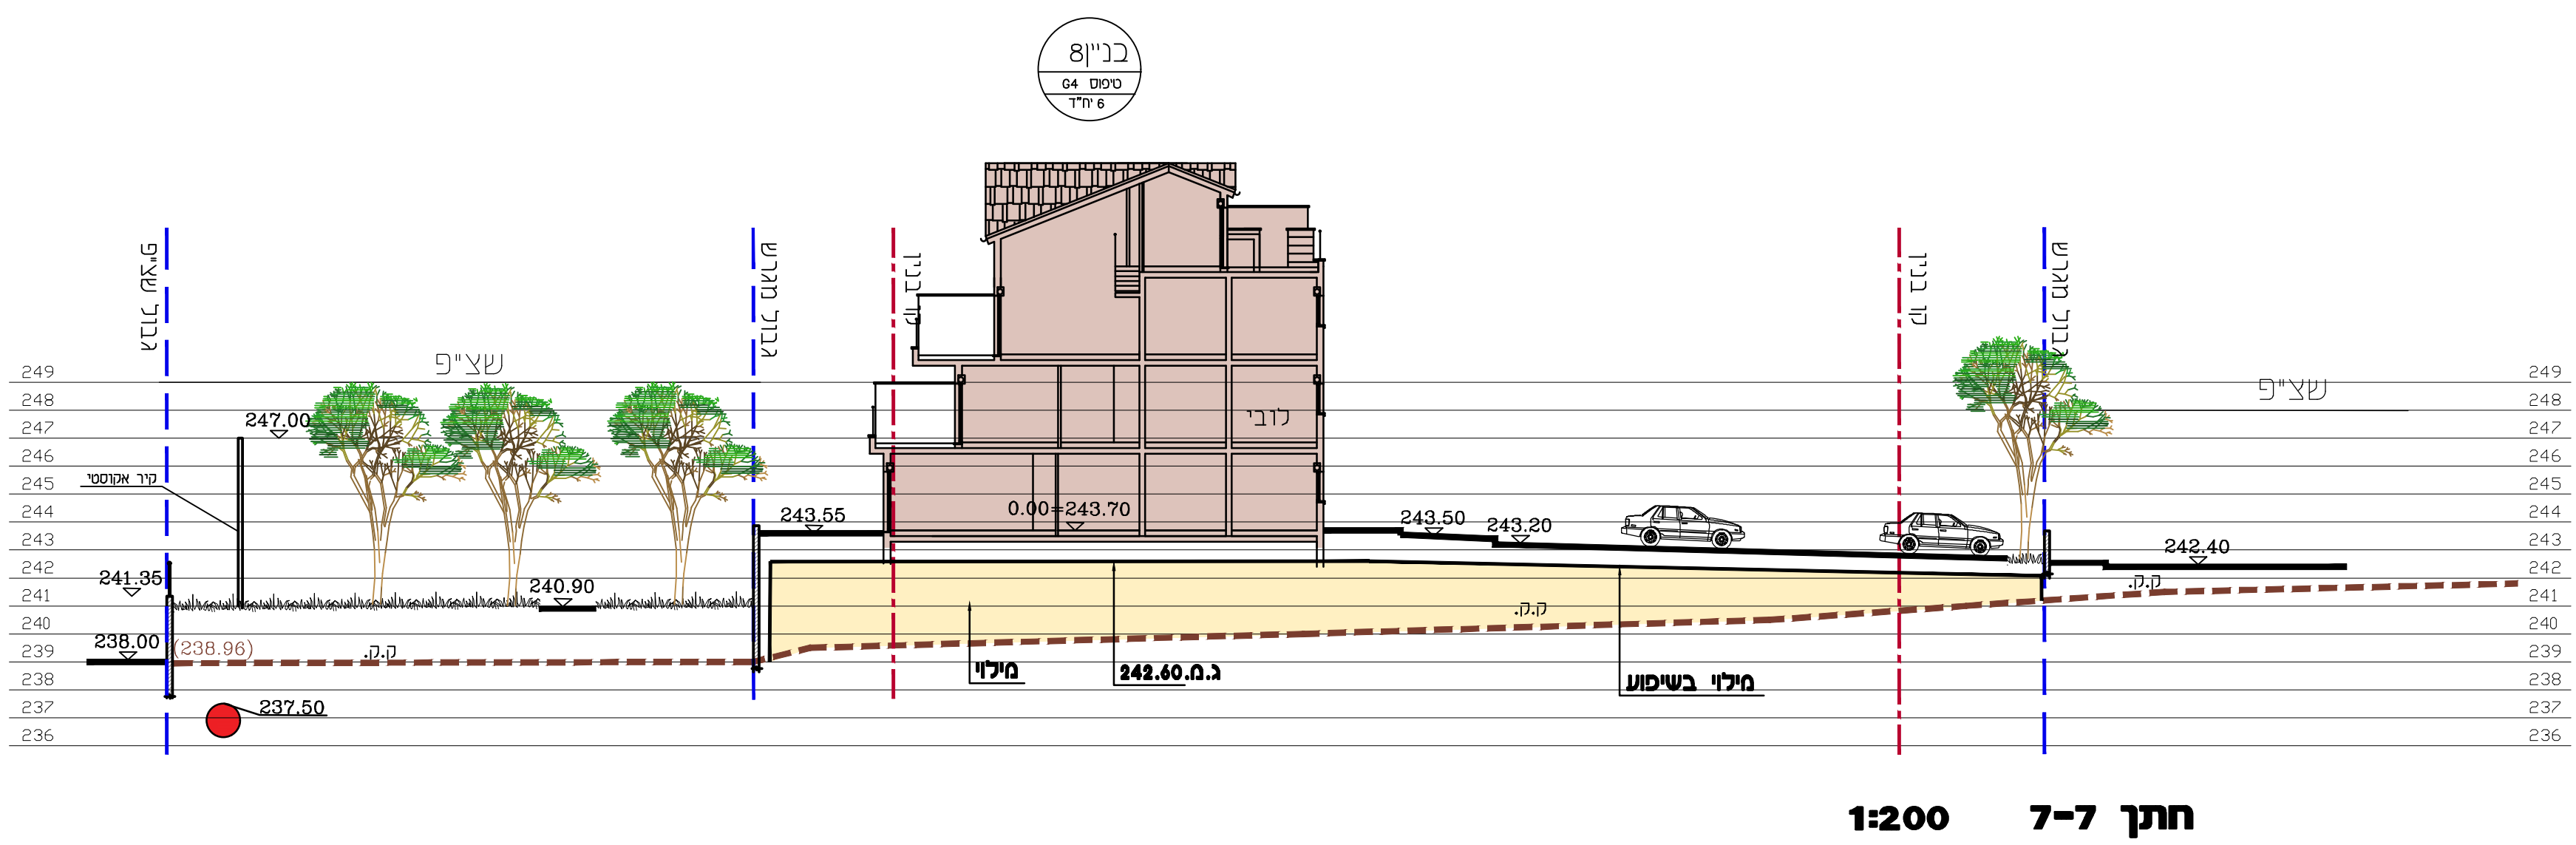
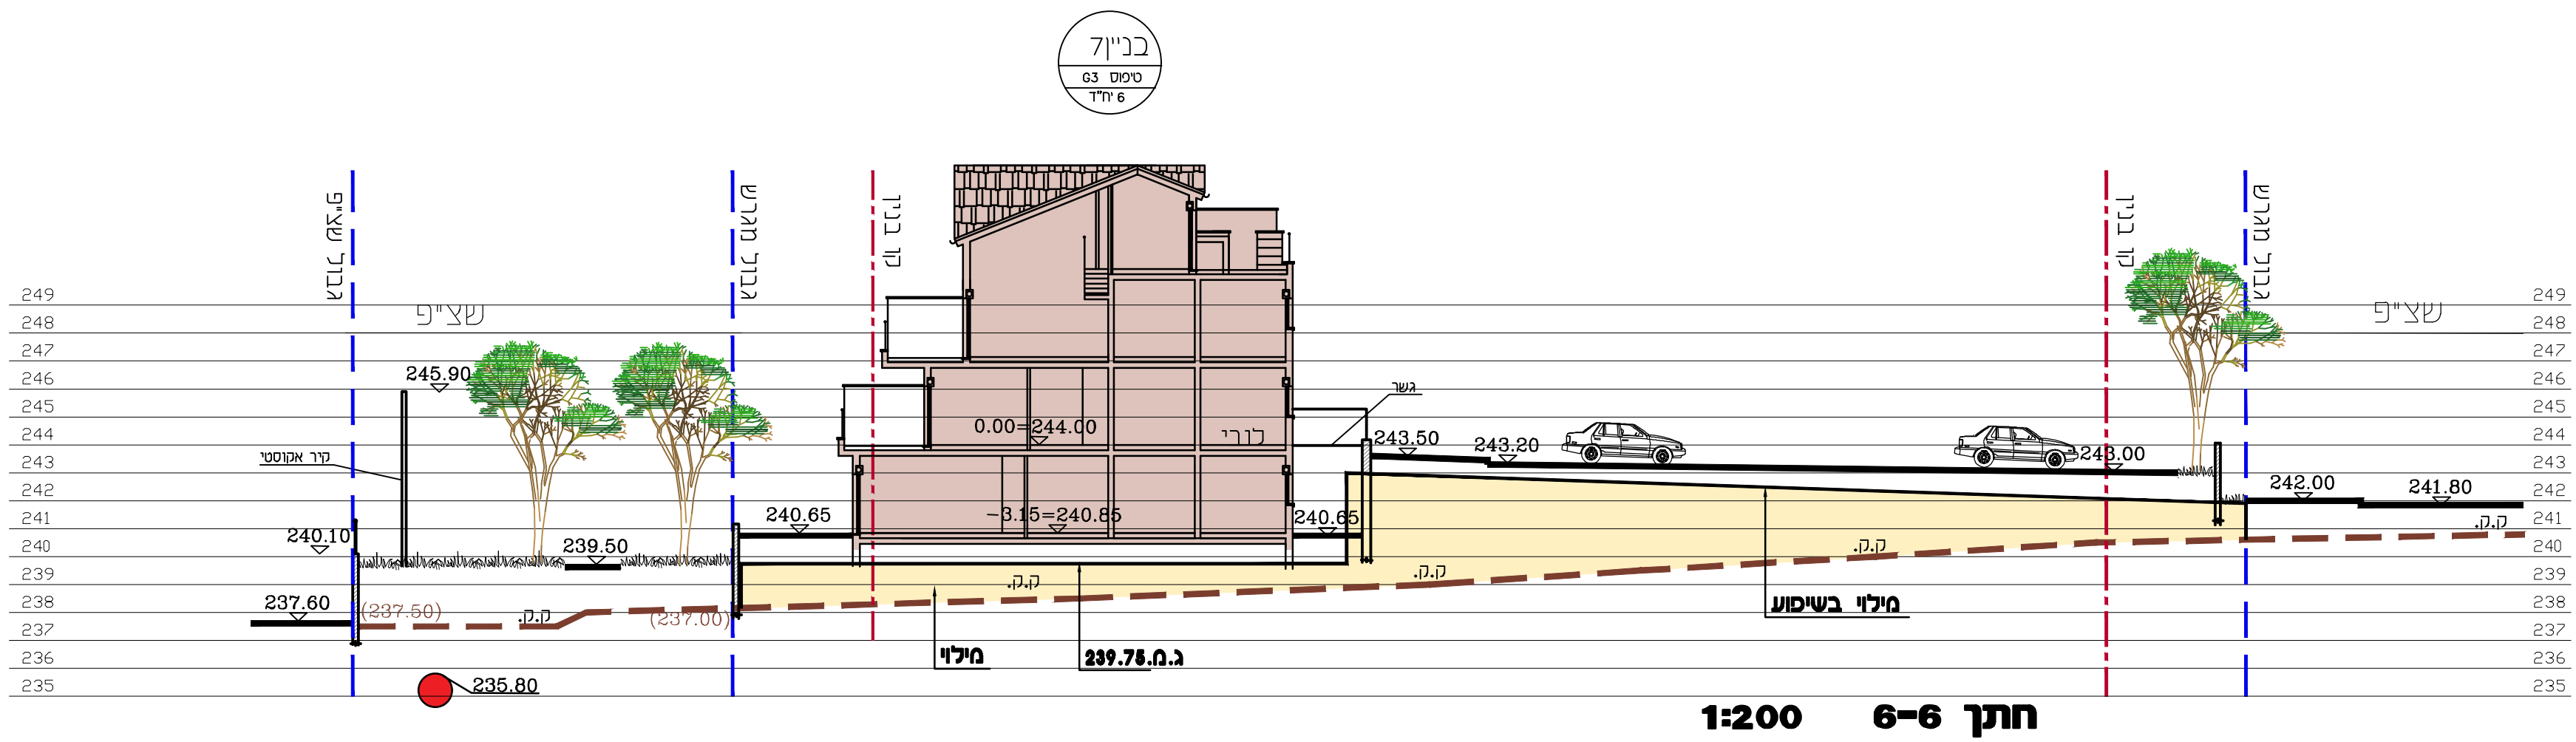
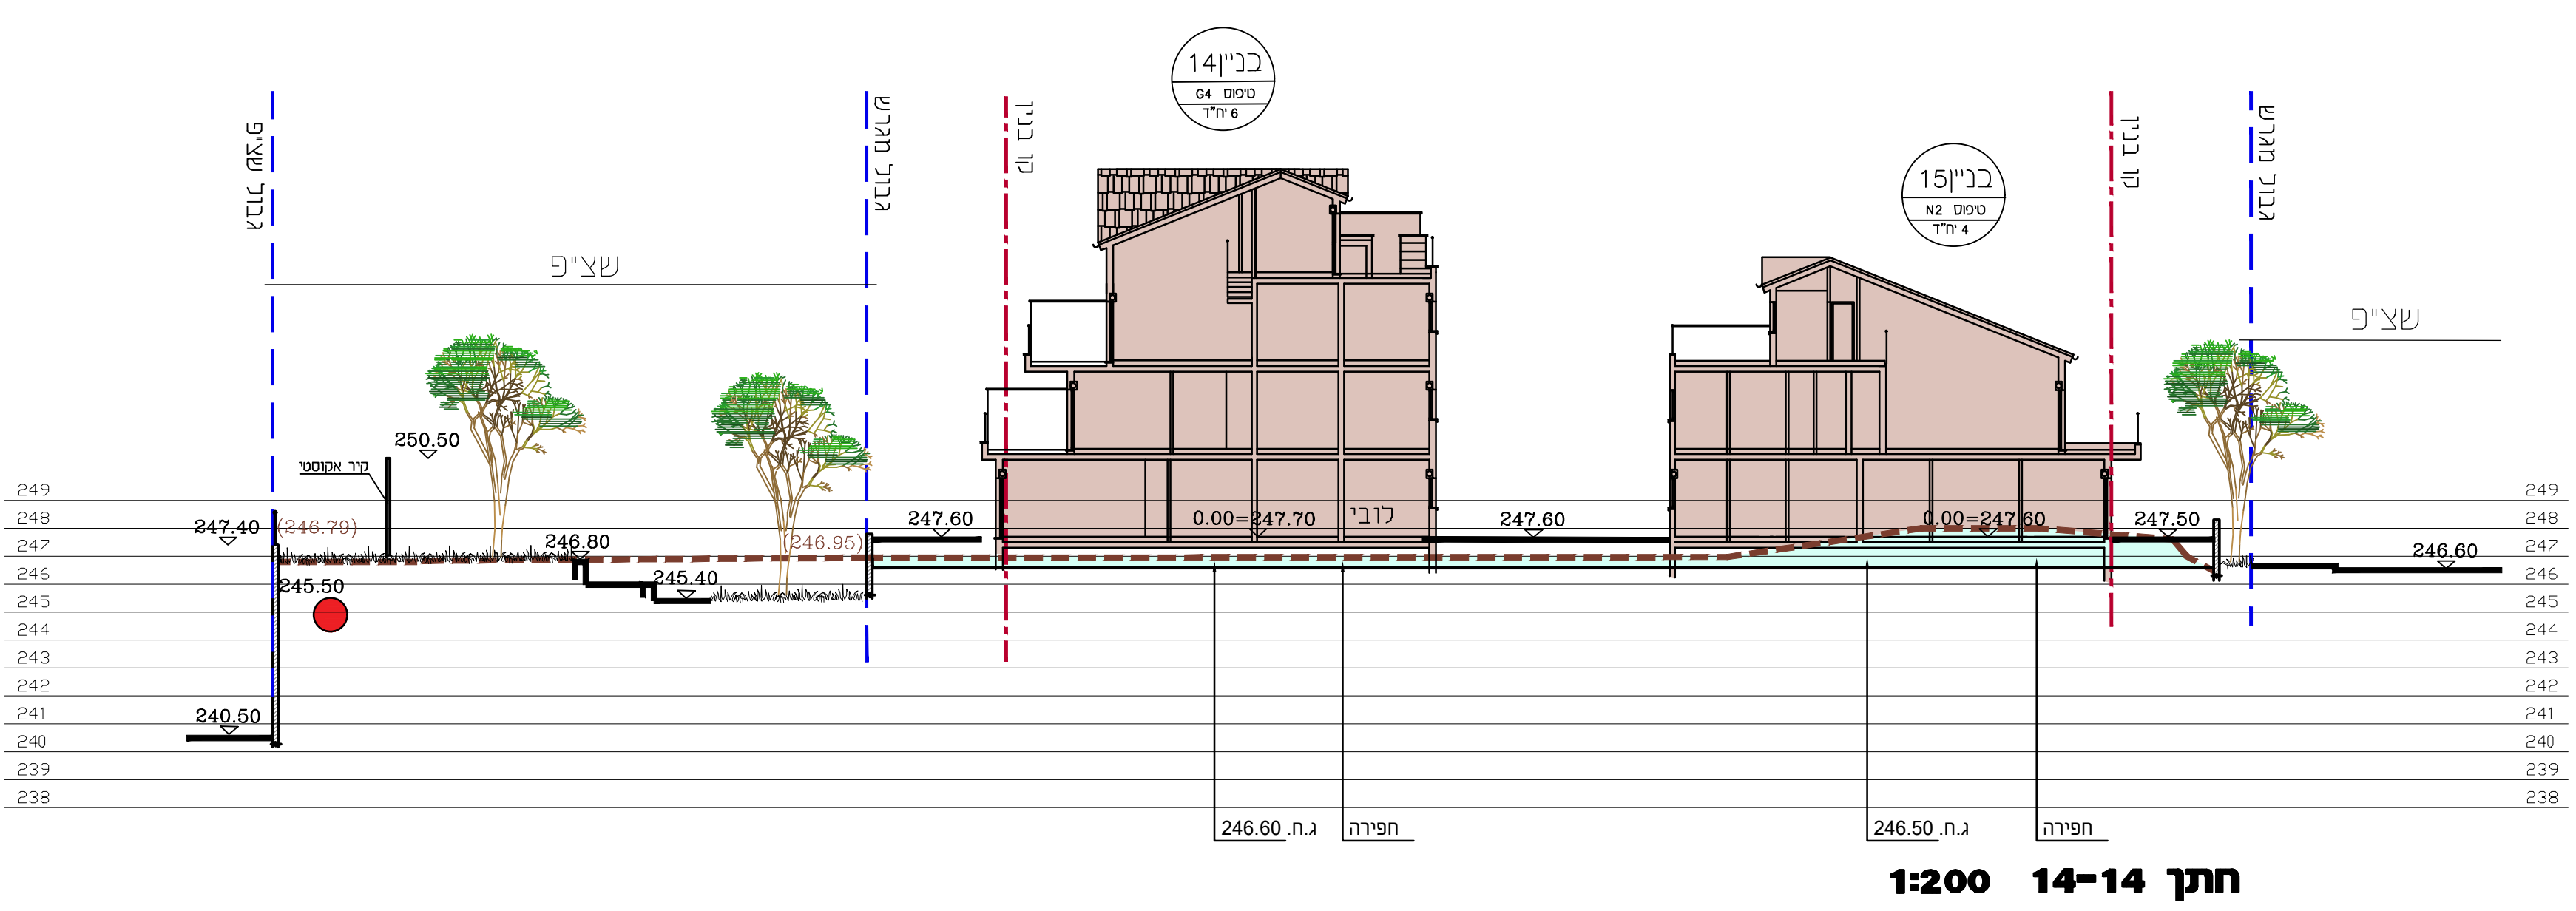
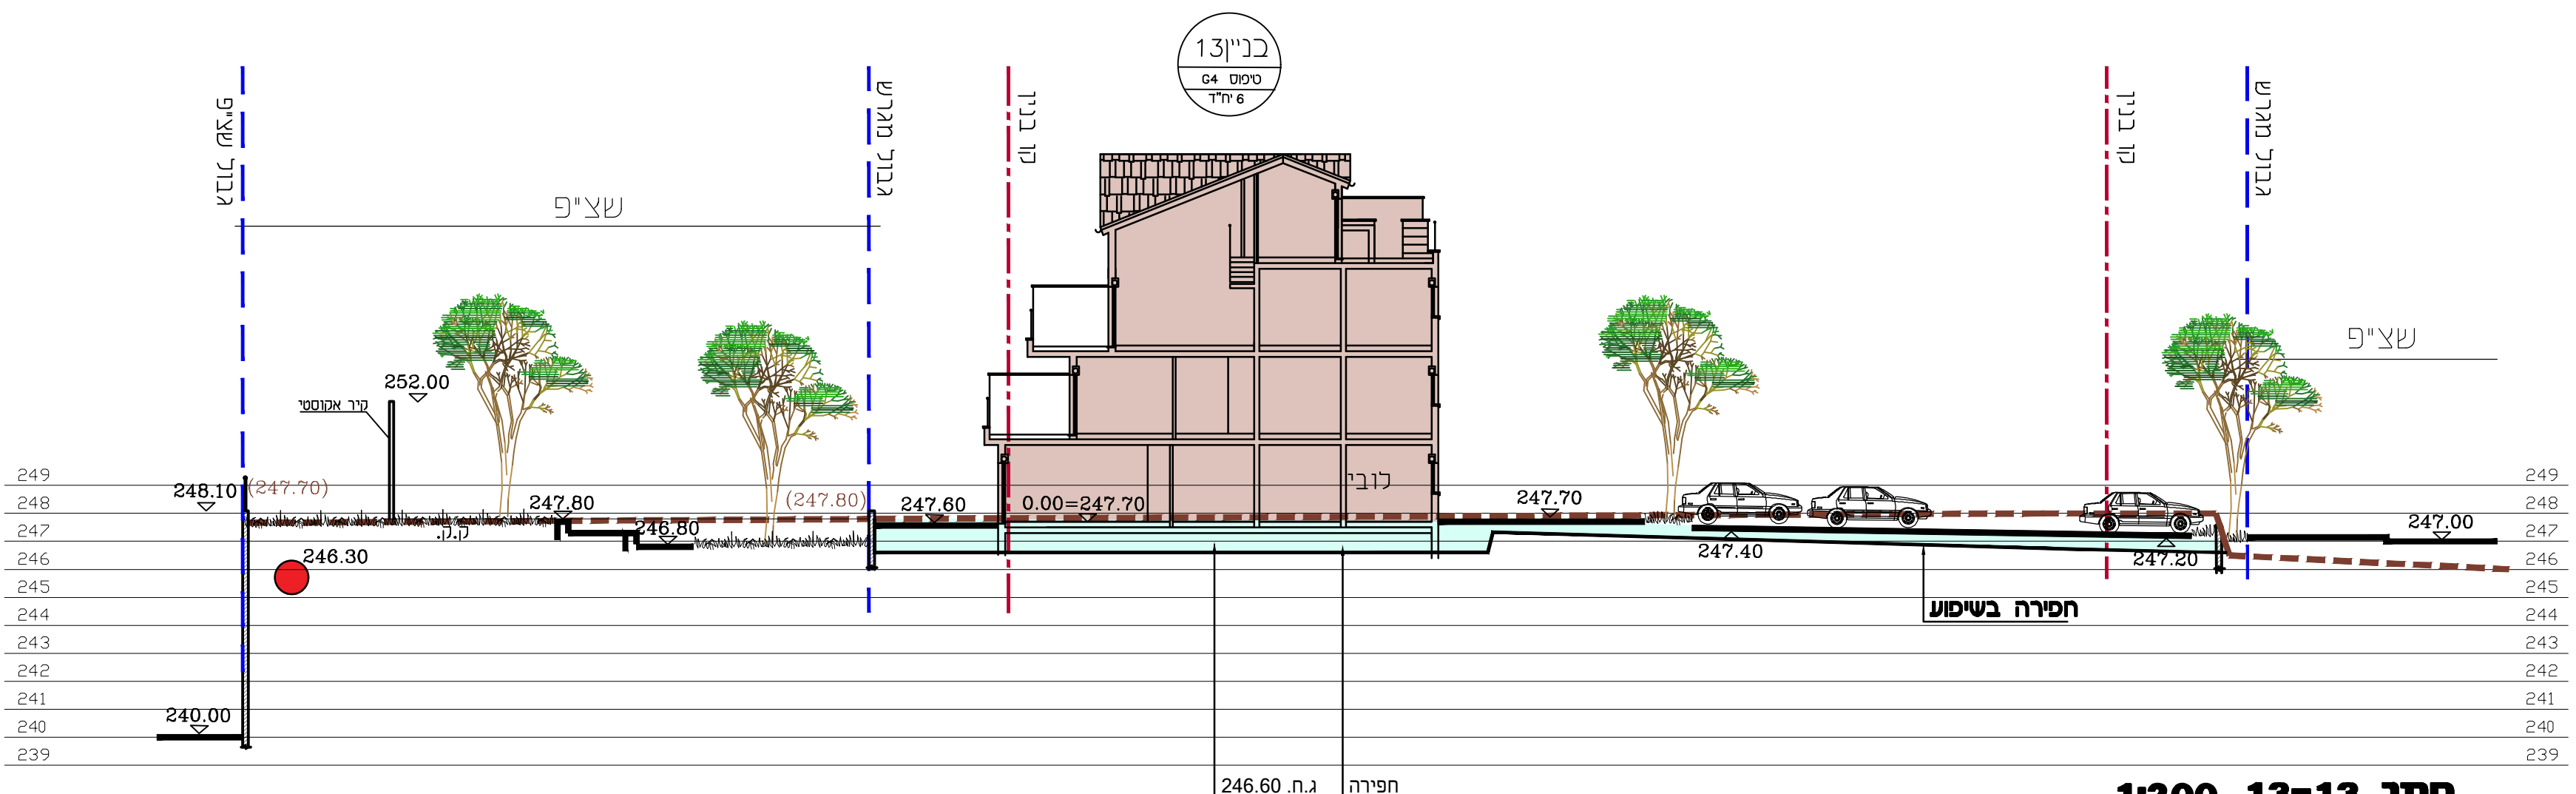
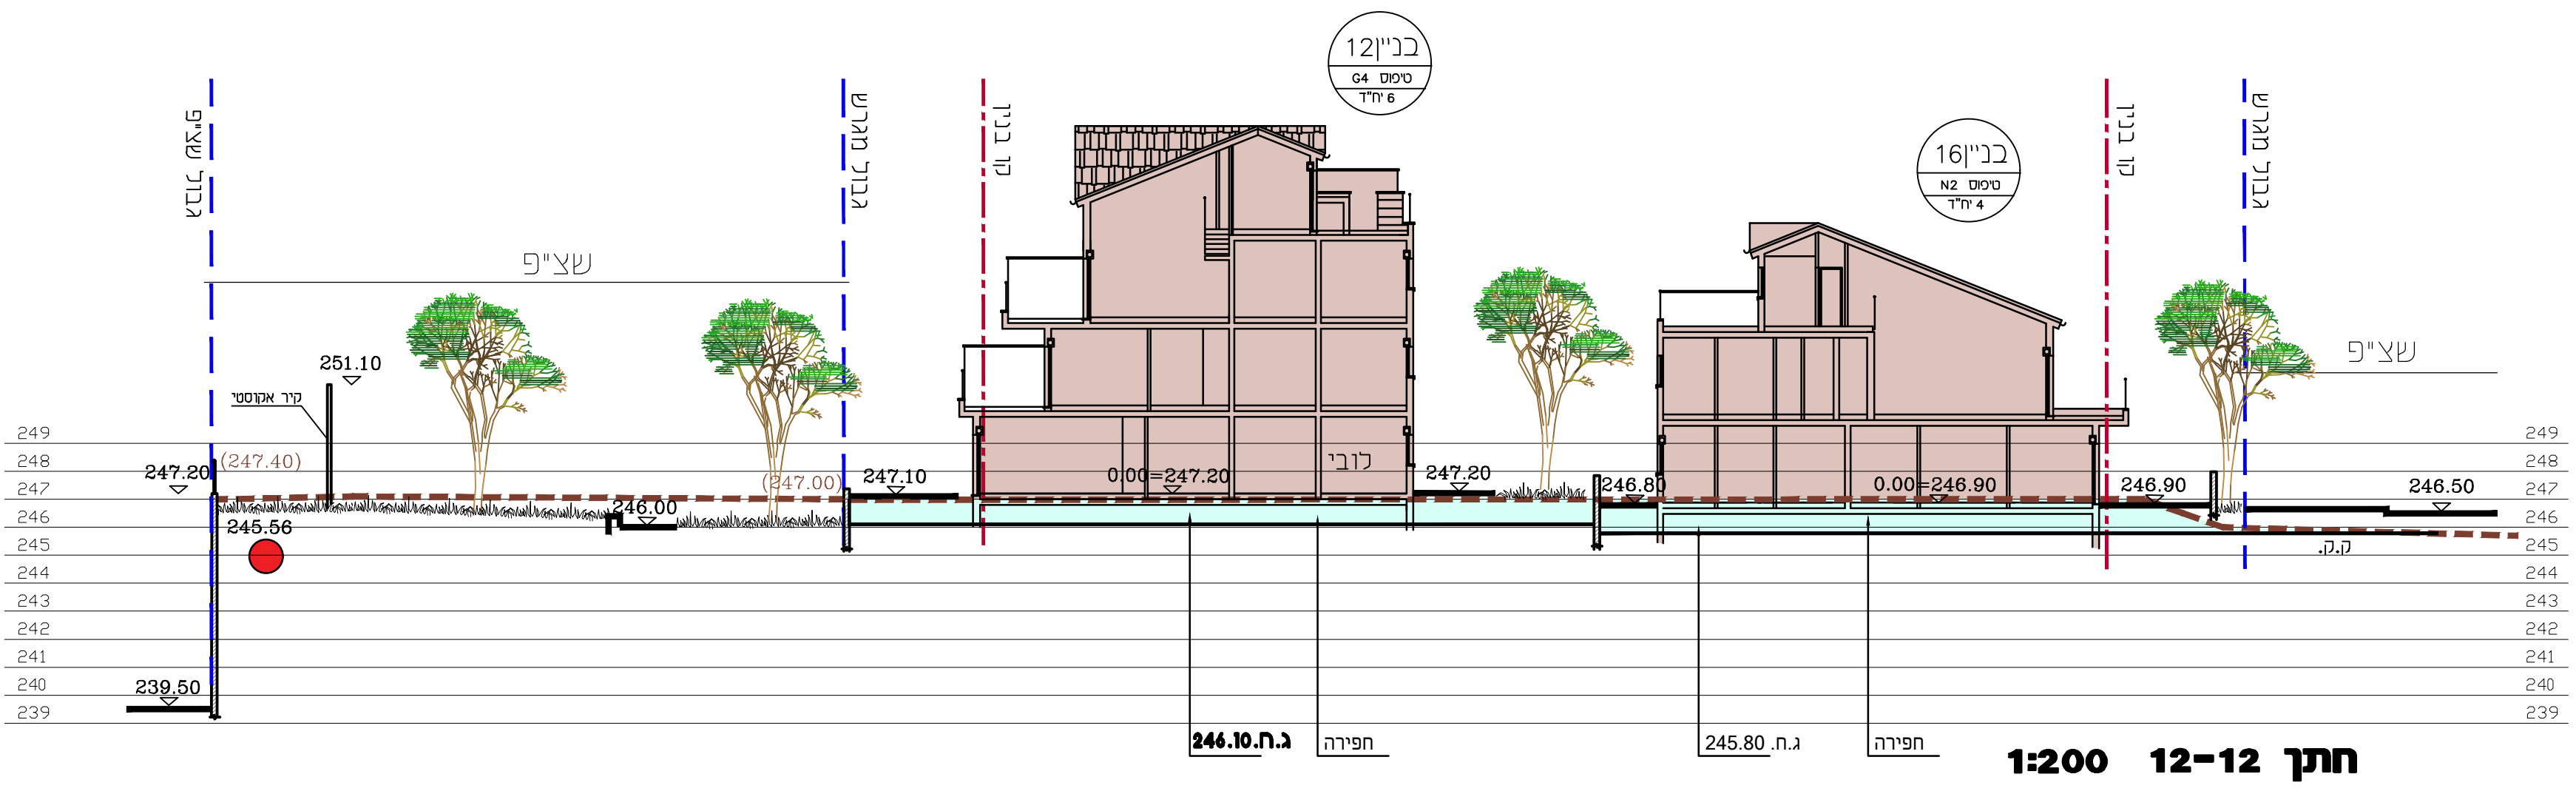


[illegible]

מספר	שניים	תאריך
22.08.18	עידון חתך 4-4	א
02.05.19	עידון גבהים בצפי	א
15.08.19	עידון גבהים בצפי	א
29.08.19	עידון גבהים בצפי	א
19.11.19	הוספת קיר אקוסטי בחתכים	א

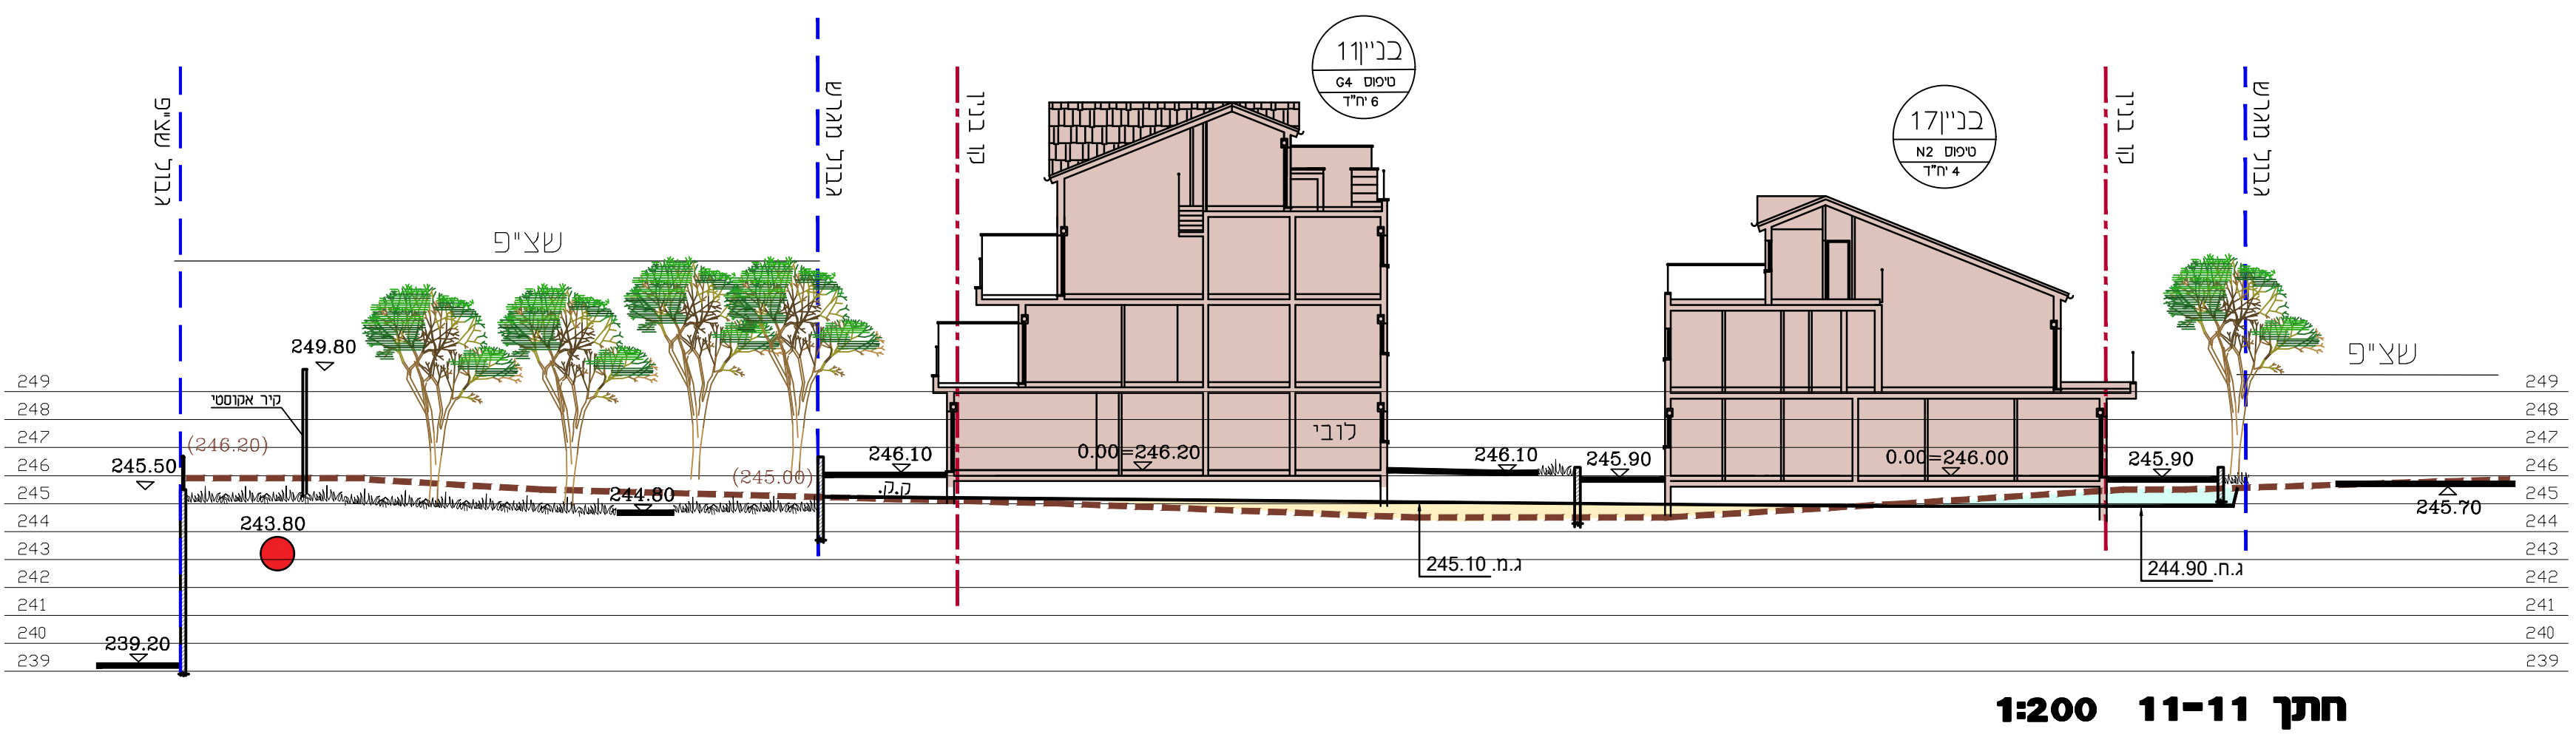

תכנון וביצוע השציפ והקיר האקוסטי הינם באחריות הרשות המקומית והחברה המפתחת, לרבות גבהים מפלסים וחומרי גמר.

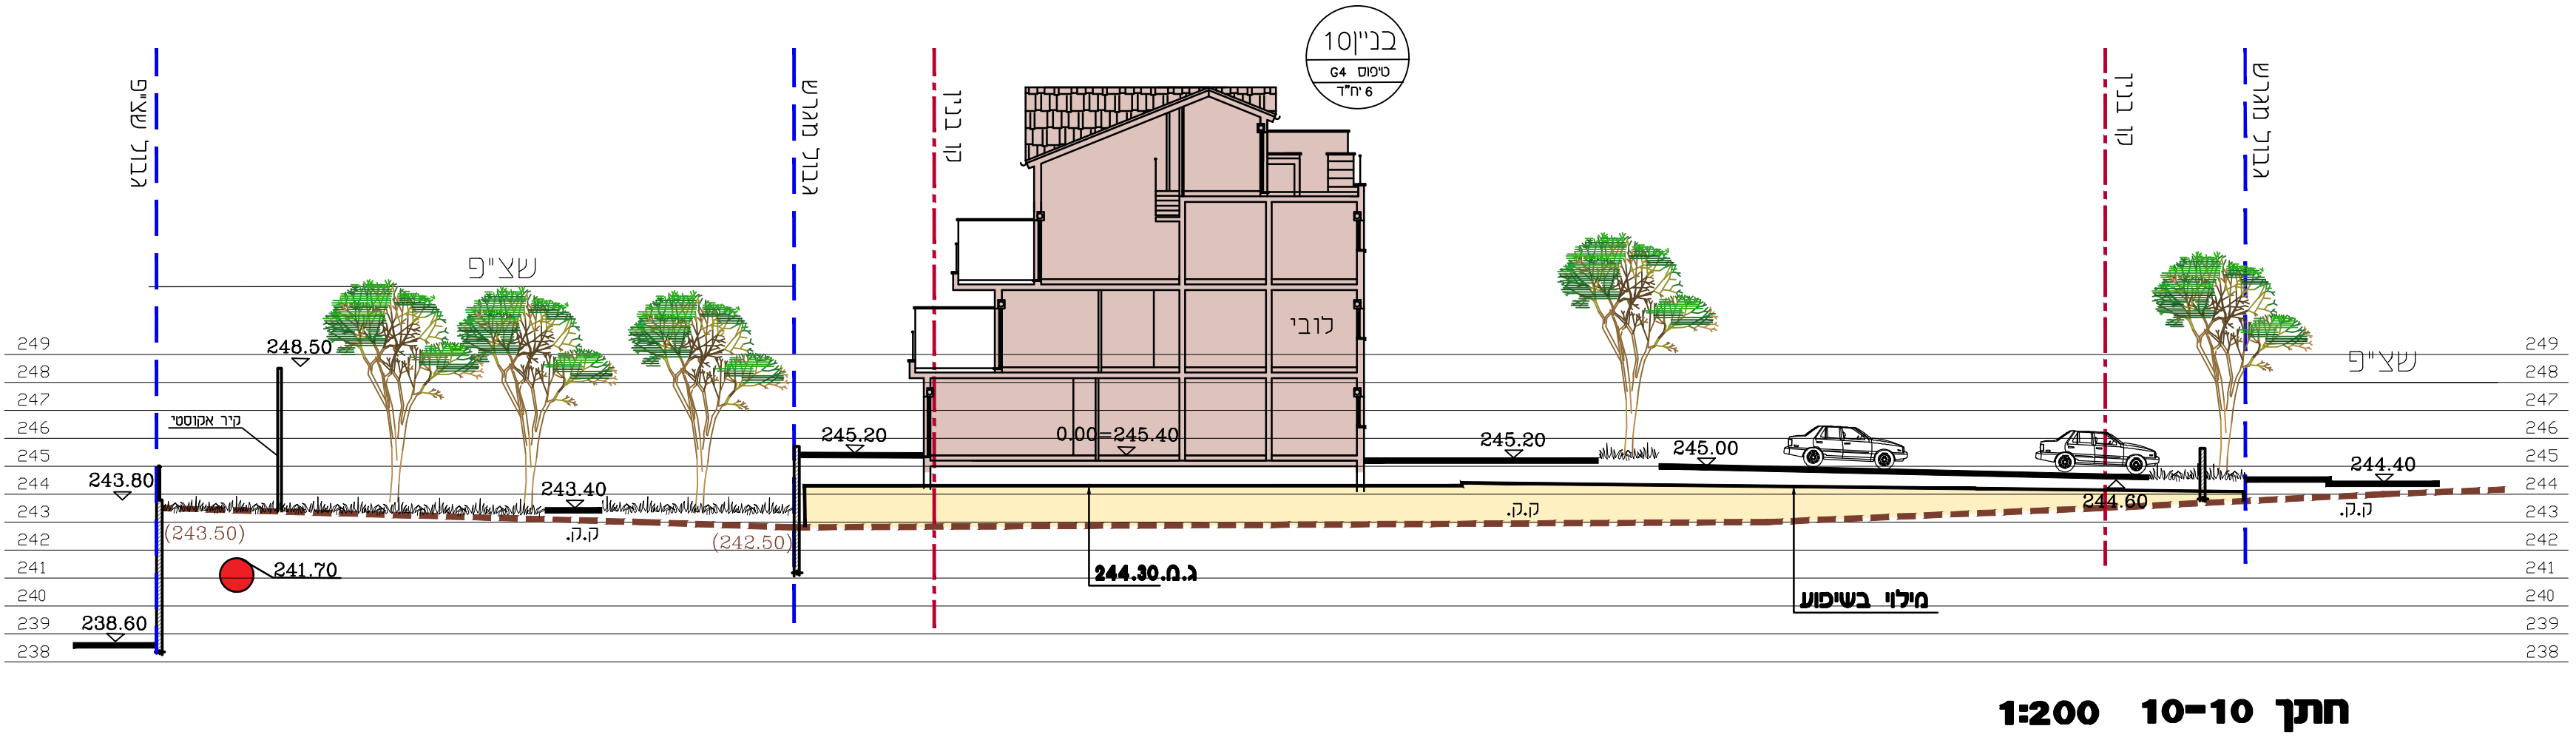

יוקנעם
שער הגיא מערב

מתחמים 1,2,3

2 מתחם
5-14 חתכים

תאריך	מידות וגליון	תכנון	ערשט נמליה אודסקי
קובץ ראש			

M: \users\Ilya\project\7589-yoknoam-2\MB\7589-HATAH_2.dwg

100

100

100

100

100

100

100

100

100

100

100

100

100

100
